




Planimetria di u.i.u. in Comune di MANERBA D/G via MANZONI civ. S N

P.S.D.

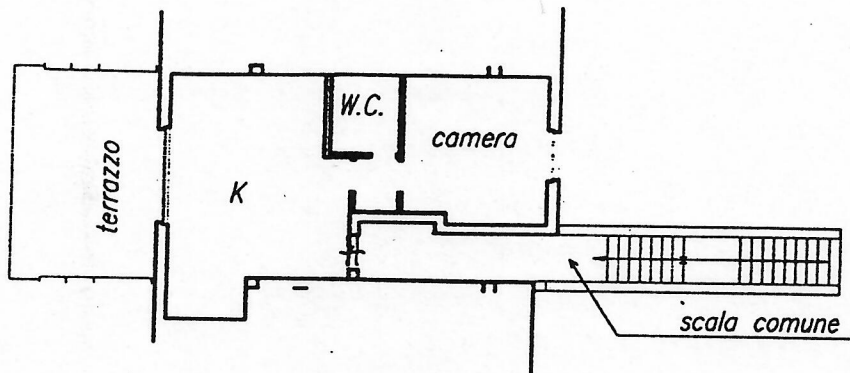

P.S.D.

P.S.D.

PIANO PRIMO

P.S.D.

P.S.D.


P.S.D.

P.S.D.

GARDINO COMUNE

PIANO TERRA

ORIENTAMENTO

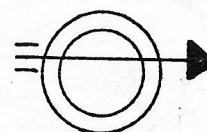

SCALA DI 1: 200

Dichiarazione di N.C. ☒
Denuncia di variazione ☐

Identificativi catastali

F. 10.168 sub. 137

Compilata dal **GEOMETRA**


PAGNONI SERGIO (Titolo, cognome e nome)

Iscritto all'albo dei **GEOMETRI**

della provincia di **BRESCIA** n. 3681

data **MAG. 97**

Firma Sergio Pagnoni

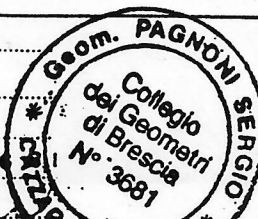

RISERVATO ALL'UFFICIO



Ufficio Tecnico Erariale di BRESCIA

ELABORATO PLANIMETRICO

Pag. n. di

Comune <u>MANERBA D/G</u>	Sezione	Foglio <u>7</u>	Numero <u>10168</u>	Tipo mappale n. <u>2063</u>	del <u>1997</u>
------------------------------	------------------	--------------------	------------------------	--------------------------------	--------------------

DIMOSTRAZIONE GRAFICA DEI SUBALTERNI ASSEGNATI

scala 1: 5 00

Riservato all'Ufficio Tecnico Erariale

L'operatore


IL TECNICO

Protocollo

Sostituisce il presente mod. EP/2 prot.

Annullato e sostituito dal mod. EP/2 prot.



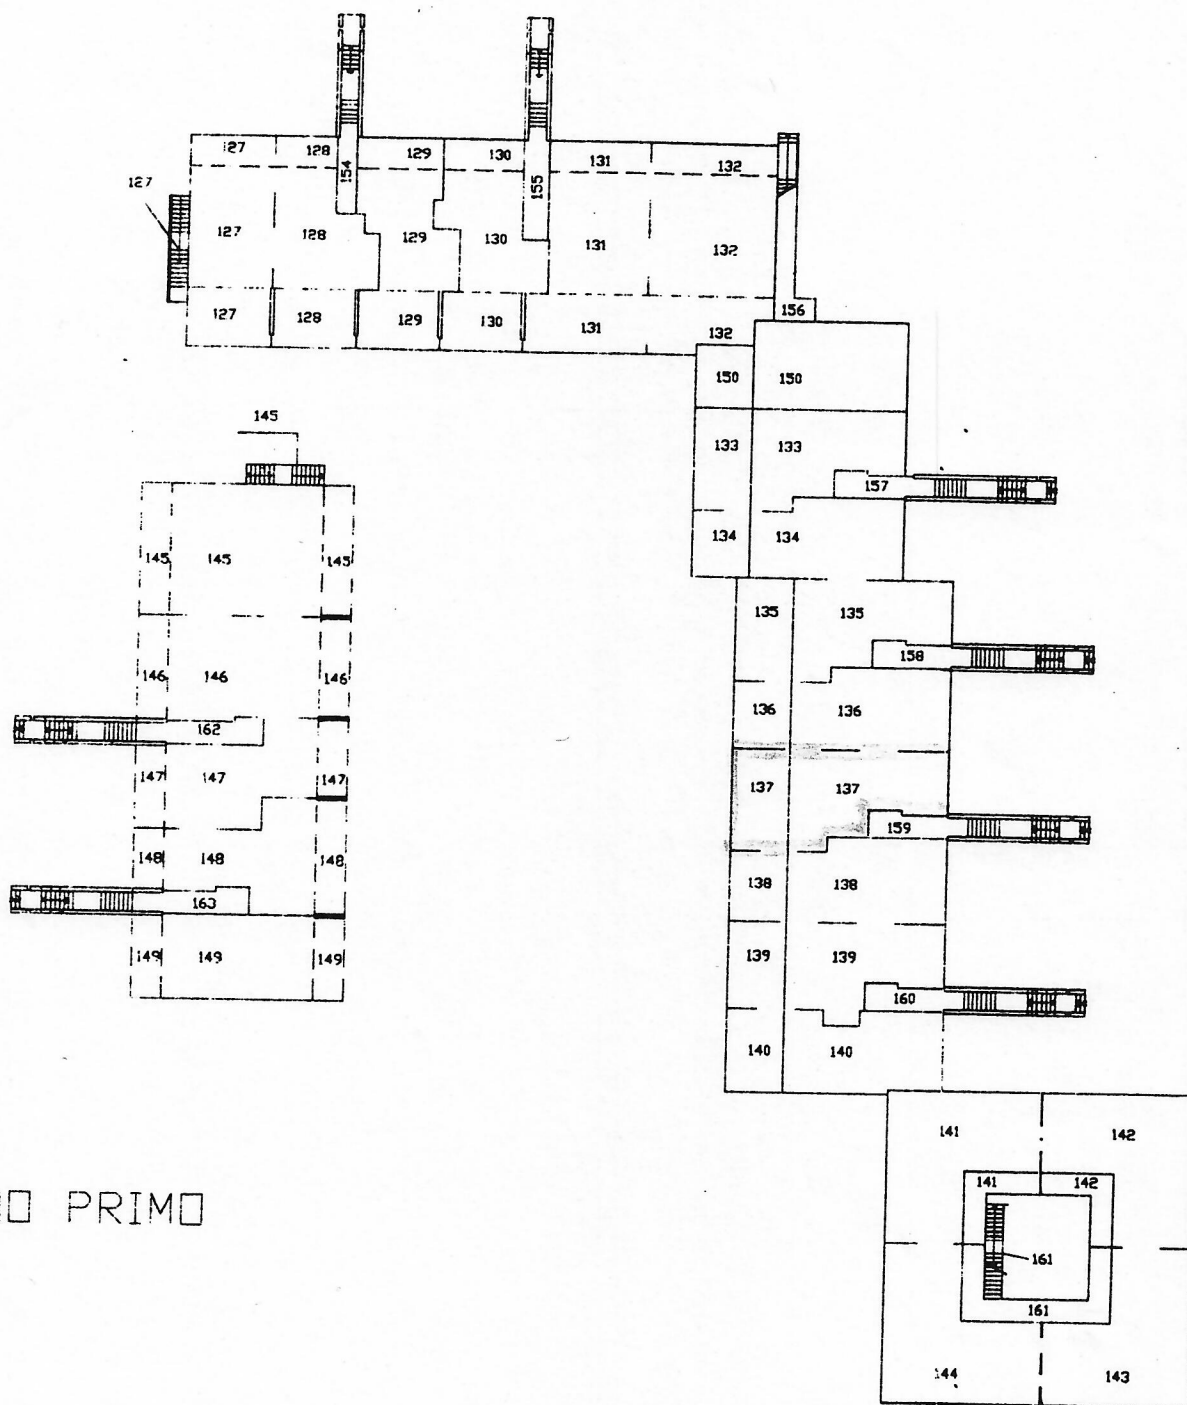

PIANO PRIMO