# PIANO PRIMO
scala 1:100

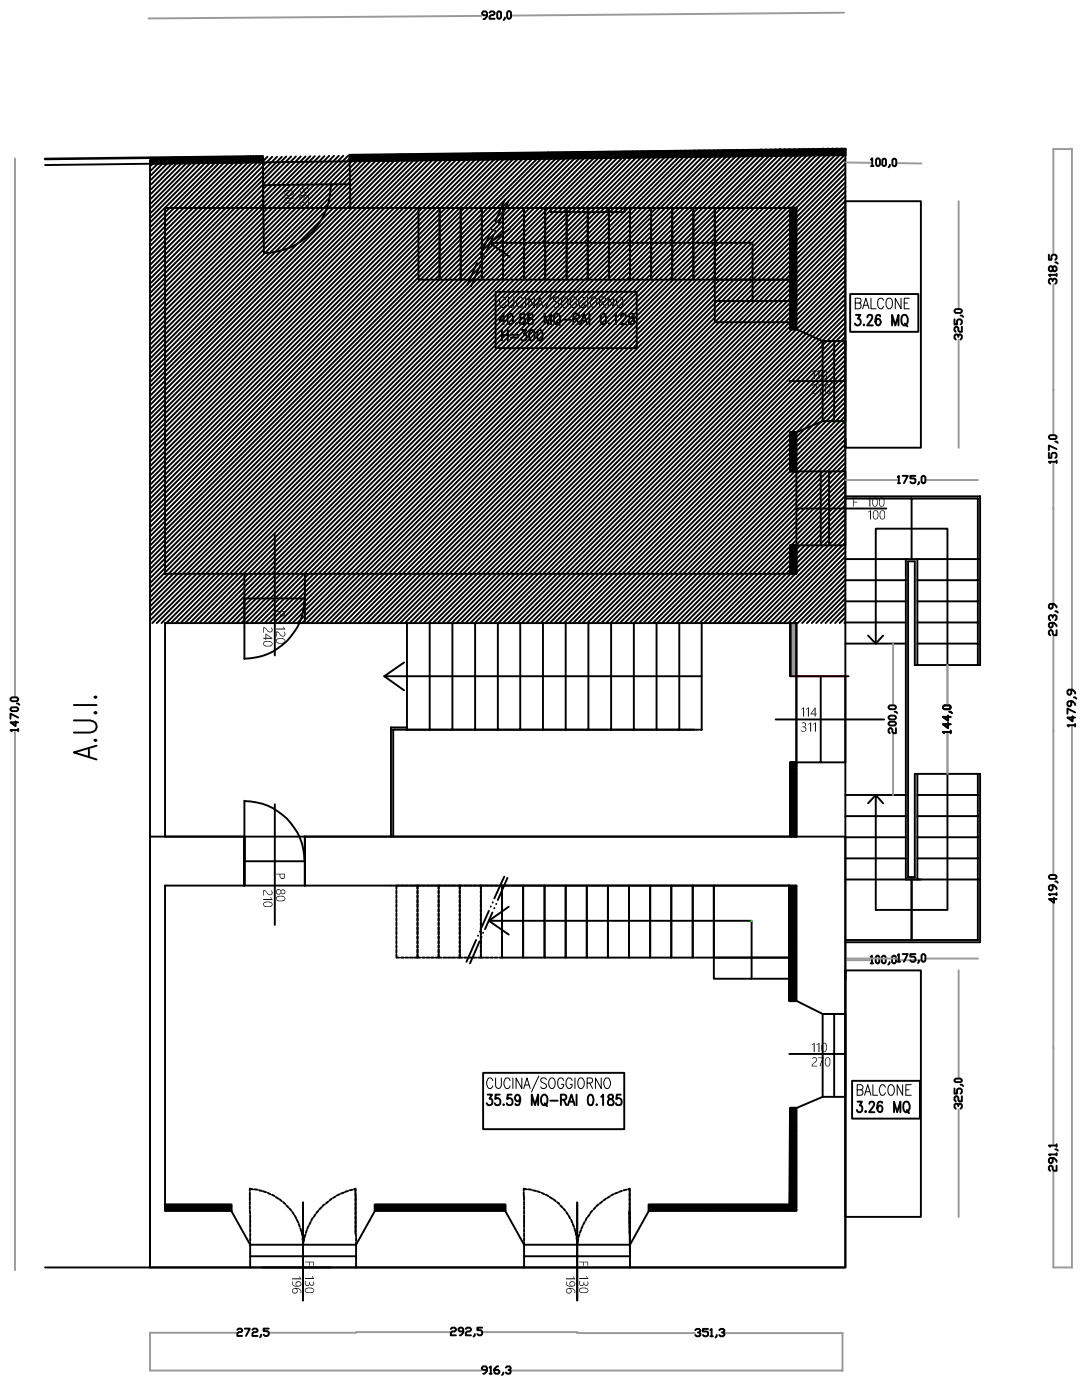

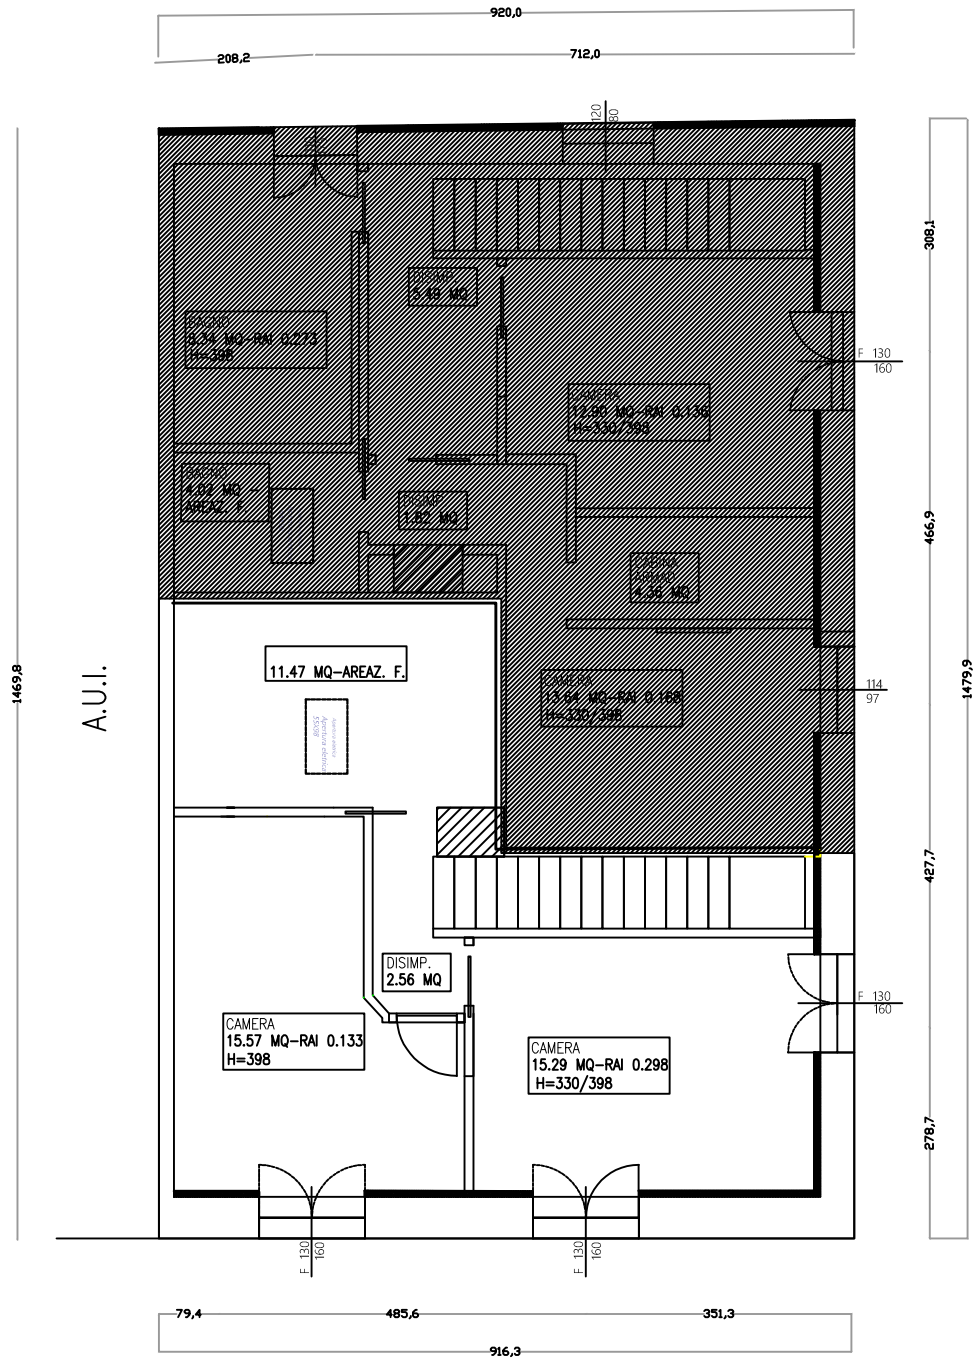
# PIANO SECONDO
scala 1:100