


PIANO PRIMO

Scala 1:100

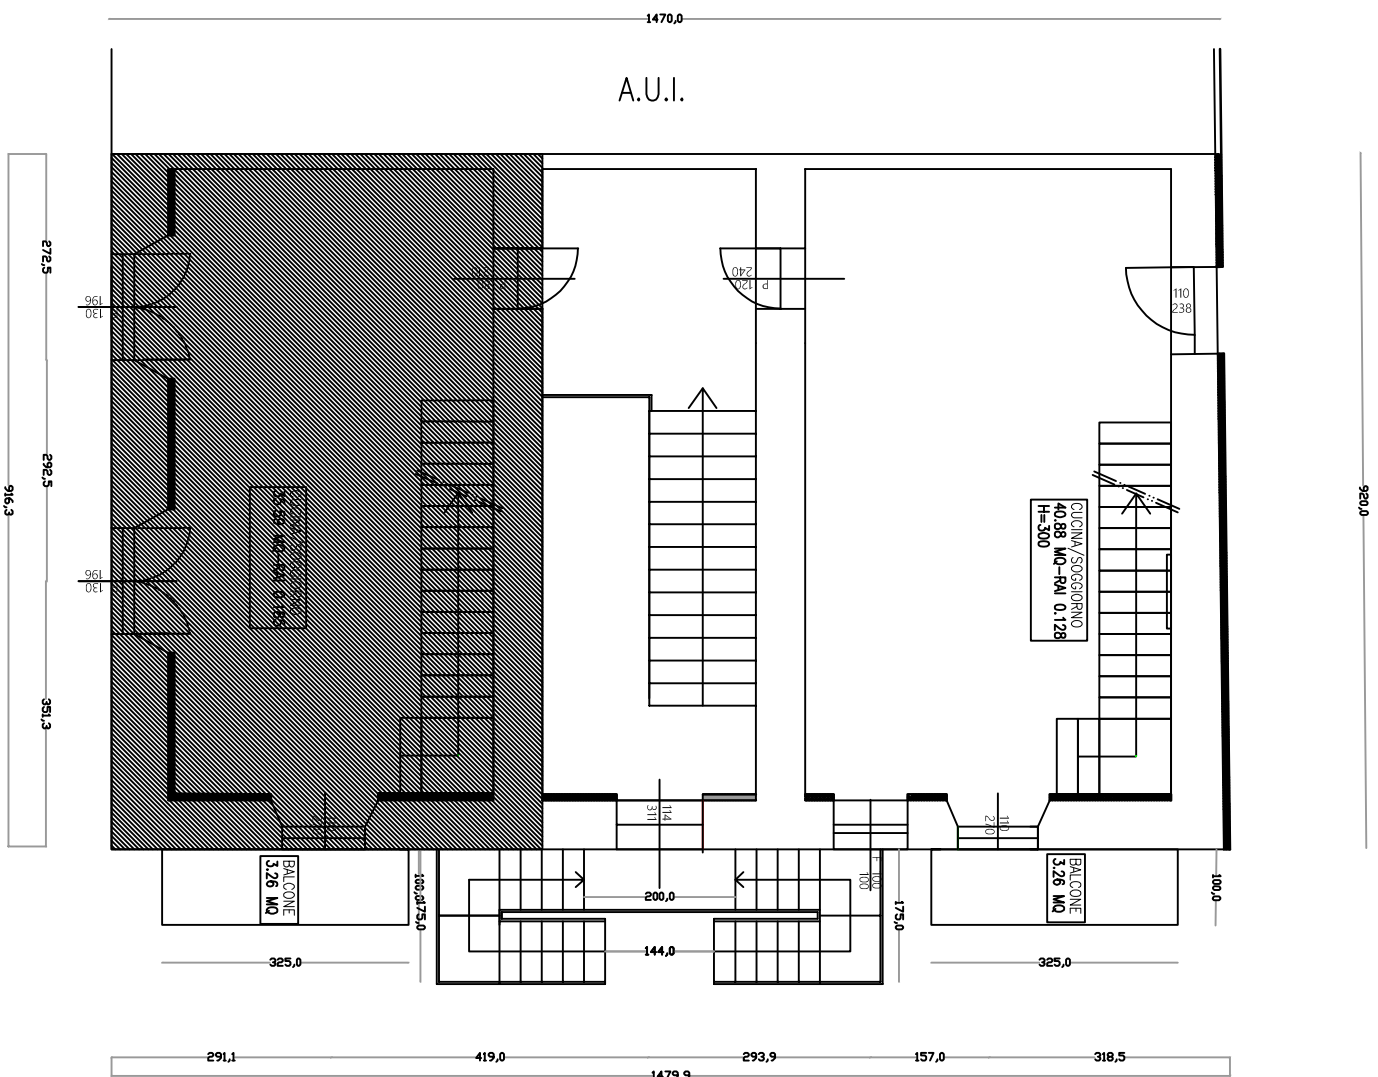

PIANO SECONDO

Scala 1:100

